


# PLAN RILEVIMI PER PUNIME KADASTRALE

PRONARI \_\_\_\_\_ SHTET \_\_\_\_\_ DATE 10.10.2023 QELIMI \_\_\_\_\_ REGJISTRIM \_\_\_\_\_

VENDNDODHJA  
 BASHKIA KORÇE DVASHK/ZVASHK KORÇE ZONA KADASTRALE 1446 NUMRI PASURISE 40/4-5 INDEX HARTE KO-DARDHE-55  
 TE DHENAT E PASURISE  
 LLOJI PASURISE TRUALL SIP.PASURISE= 148+35 m2 SIPERFAQE GJURMES NDERTIMIT= 35 m2 NUMRI KATEVE 1K \_\_\_\_\_ NR PEMEVE = 0

x=569964.63 y=4487567.71 KORNIZA REFERUESE GJEODEZIKE SHQIPTARE x=570156.22 y=4487567.71

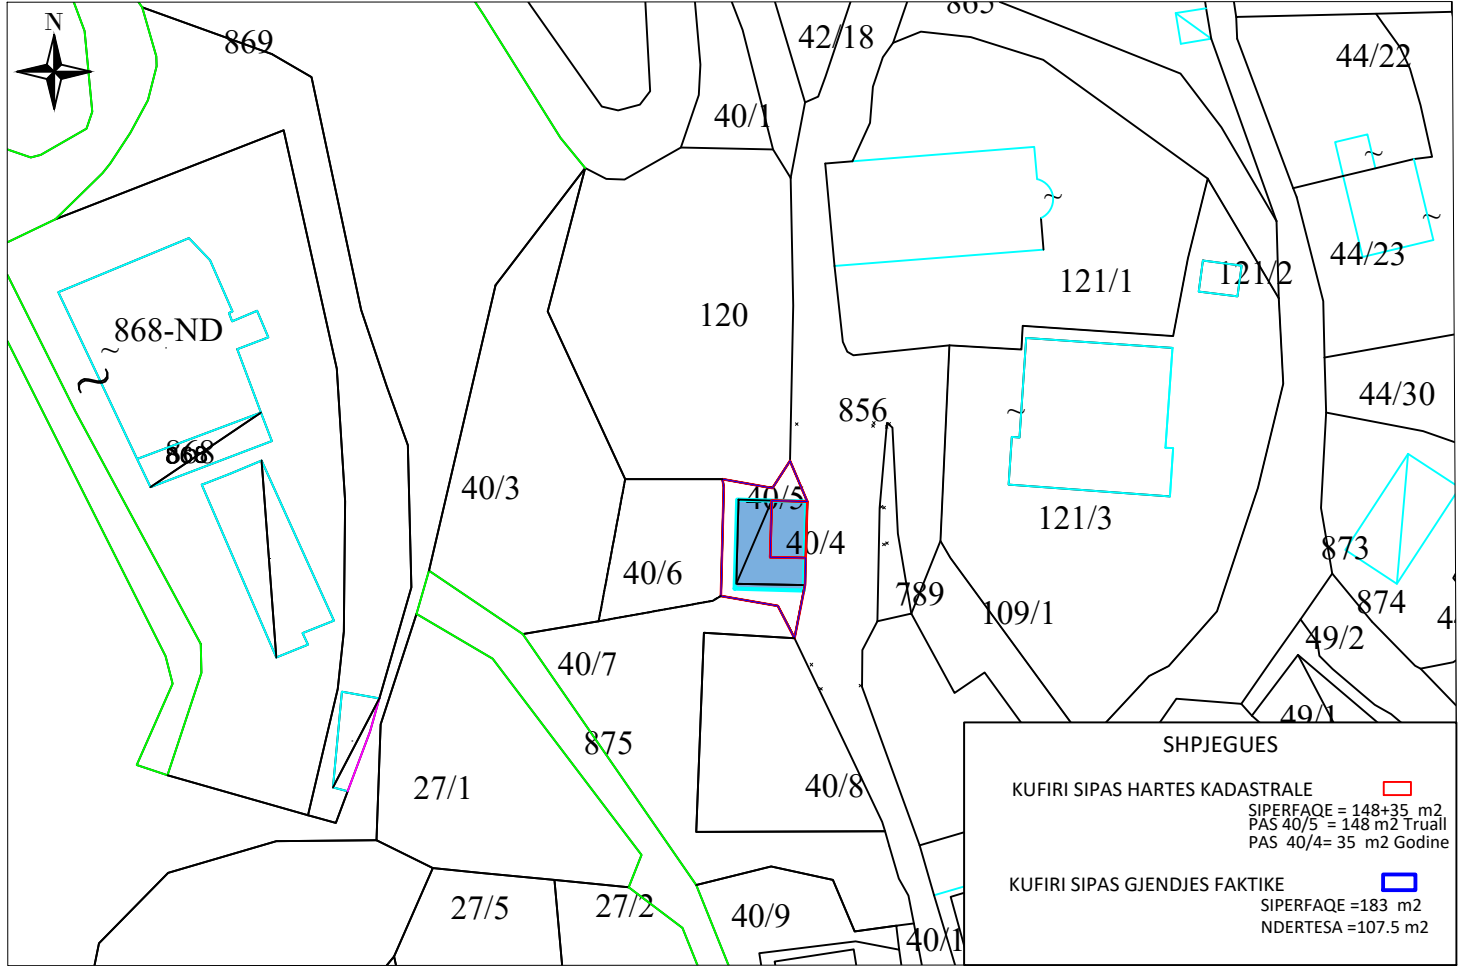

x=569964.63 y=4487440.21 SH 1:1000 x=570156.22 y=4487440.21

Nr.	ORIENTIMI	PERDORIMI	TIPI KUFIRIT	KUFITARI	ID/NIPT	SHENIME TE REALIZUESIT
1	VERI		NR PAS	120		
2	LINDJE		NR PAS	856		
3	JUG		NR PAS	40/7		
4	PERENDIM		NR PAS	40/6		

**REALIZOI PER BASHKINE KORCE**

EMRI: Ing. ARBER GREMI  
 LICENCA: NR. T 1562 DATE 06.05.2022  
 NENSHKRIMI \_\_\_\_\_

MIRATOI  
 DREJTORI ZHANETA LUBONJA  
 NENSHKRIMI \_\_\_\_\_

KONFIRMOI  
 KRYETARI I BASHKISE SOTIRAQ FILO  
 NENSHKRIMI \_\_\_\_\_

**TEKNOLOGJIA E MATJEVE:** D, T

Kode per teknologjine e matjeve: T-Terren; Z-Zyre; O-Ortofoto; G-GPS; S-Stacion Total; D-Matje Distancash;

**PERCAKTIMI KUFIRIT:** HK-PB

Kode per percaktimin e kufirit: P-Përfaqësues i Pronarve; K-Kufitarët të Gjithë; KP-Kufitarët Pjesërisht; PB-Përfaqësues Bashkie, HK-Harta Kadastrale;

**SHENIME TE VECANTA:**

**PRONARI/BASHKEPRONARET-DEKLARIM MBI MARREDHENIET ME KUFITARET**

EMRI \_\_\_\_\_  
 NENSHKRIMI \_\_\_\_\_

Kode per teknologjine e matjeve dhe percaktimi kufirit: T-Terren; Z-Zyre; O-Ortofoto; G-GPS; S-Stacion Total; D-Matje Distancash; P-Përfaqësues i Pronarve; K-Kufitarët të Gjithë; KP-Kufitarët Pjesërisht; PB-Përfaqësues Bashkie, HK-Harta Kadastrale