



REPUBLIKA E SHQIPËRISË

**BASHKIA KORÇË
KËSHILLI BASHKIAK**

V E N D I M

Nr 121, datë 27 / 11 /2025

**“PËR FILLIMIN E PROCEDURAVE TË DHËNIES ME QIRA, TË PASURISË ME
SIPËRFAQE 2430 M2, PASURI E LLOJIT TRUALL ME NR.1/861 ZK 8561, PËR
QËLLIME ZHVILLIMI AKTIVITETI EKONOMIK”**

Këshilli i Bashkisë Korçë, pasi mori në shqyrtim relacionin e paraqitur nga Drejtoria Juridike bazuar në nenin 54 gërma e/1 të ligjit 139/2015 “Për vetëqeverisjen vendore” i ndryshuar dhe bazuar në VKM nr. 54 datë 05.02.2014 “Për përcaktimin e kriterëve, të procedurës e të mënyrës së dhënies me qira, enfiteozë apo kontrata të tjera të pasurisë shtetërore”, i ndryshuar dhe Udhëzimin nr.13 datë 26.04.2018 “Për zbatimin e Vendimit të Këshillit të Ministrave nr.54 date 05.02.2014”, si dhe në VKM Nr. 1532, datë 19.11.2008 “Për miratimin e listës përfundimtare të pronave të paluajtshme publike, shtetërore, që transferohen, në pronësi ose në përdorim, të Bashkisë Korçë të Qarkut të Korçës” dhe pas diskutimeve të këshilltarëve:

VENDOSI:

1. Të miratojë fillimin e procedurave për dhënien me qira të truallit me sipërfaqe 2430 m2, pasuria nr. 1/861 ZK 8561 me vendndodhje në Rruga Rilindasit, përballë Parkut Rinia, Korçë, sipas genplanit bashkangjitur.
2. Afati i dhënies me qira do të jetë për një afat 1 (një) vjeçar
3. Tarifa e dhënies me qira do të jetë jo më pak se 25 lek/m2/muaj.
4. Ngarkohet Drejtoria e Përgjithshme Juridike dhe e Menaxhimit të Burimeve Njerëzore, Korçë për zbatimin e këtij vendimi.
5. Ky vendim hyn në fuqi pas konfirmimit ligjor nga institucioni i Prefektit të Qarkut Korçë.

Sekretari i Këshillit Bashkiak

Eva NAÇI

Miratur me 26 vota

Vota Pro 26

Vota Kundër 1

Vota Abstenim 0

Zbardhur më datë 27-11-2025



PLAN RILEVIMI PER PUNIME KADASTRALE

PRONARI : BASHKIA KORCE

DATE 18/11/2025

QELIMI: QERA DHËNIE

VENDNDODHJA

BASHKIA KORCE

DVASHK/ZVASHK KORCE

ZONA KADASTRALE: 8561

NUMRI PASURISE: 1/861/A

INDEKSI I HARTES: KO-I-11

TE DHENAT E PASURISE


LLOJI PASURISE: SHESH

SIP.E PJESES = 2430 m2

SIPERFAQE GJURMES NDERTIMIT=0m2

NUMRI KATEVE = 0

NUMRI PEMEVE = 0

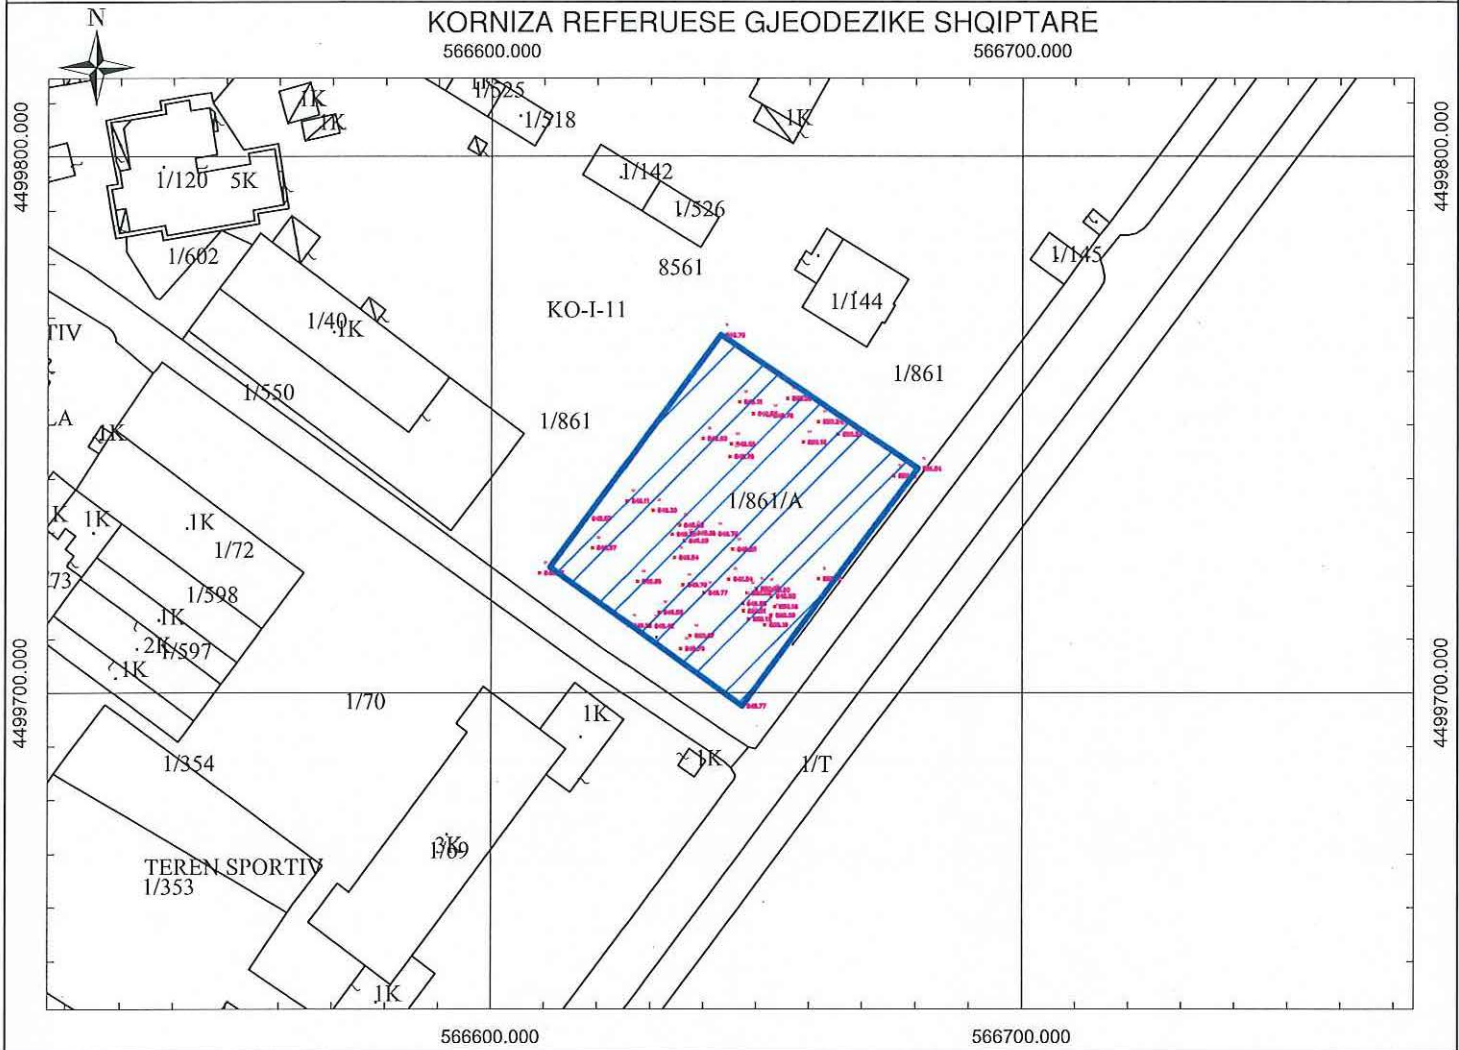

SH 1:1000

Nr.	ORIENTIMI	PERDORIMI	TIPI KUFIRIT	KUFITARI	ID/NIPT	SHENIME TE REALIZUESIT
1	VERI		NR PASURIE	1/861		
2	LINDJE		NR PASURIE	1/861		
3	JUG		NR PASURIE	1/861		
4	PERENDIM		NR PASURIE	1/861		

REALIZOI PER BASHKINE KORCE

EMRI: ARBER GREMI

LICENCA: NR, T.1562 DATE 06/05/2022

NENSHKRIMI/VULA

Arber
Gremi

Digitally signed by
Arber Gremi
Date: 2025.11.18
14:59:00 +0200

TEKNOLOGJIA E MATJEVE: G

Kode per teknologjine e matjeve: T-Terren; Z-Zyre; O-Ortofoto; G-GPS; S-Stacion Total; D-Matje Distancash;

PERCAKTIMI KUFIRIT: P; HK

Kode per percaktimin e kufirit: P-Përfaqësues i Pronarve; K-Kufitarët të Gjithë; KP-Kufitarët Pjesërisht; PB-Përfaqësues Bashkie, HK-Harta Kadastrale;

SHENIME TE VECANTA:

Kode per teknologjine e matjeve dhe percaktimi kufirit: T-Terren; Z-Zyre; O-Ortofoto; G-GPS; S-Stacion Total; D-Matje Distancash; P-Përfaqësues i Pronarve; K-Kufitarët të Gjithë; KP-Kufitarët Pjesërisht; PB-Përfaqësues Bashkie, HK-Harta Kadastrale